


AMENAGEMENT ET OPTIMISATION DU GRAND PARC D'ANDILLY  
ET SECURISATION DU STATIONNEMENT DU SITE

sur le territoire de la commune d'Andilly (74)


Plan du périmètre de la DUP

Légende

-  Périmètre de la Déclaration d'Utilité Publique
-  Limite communale

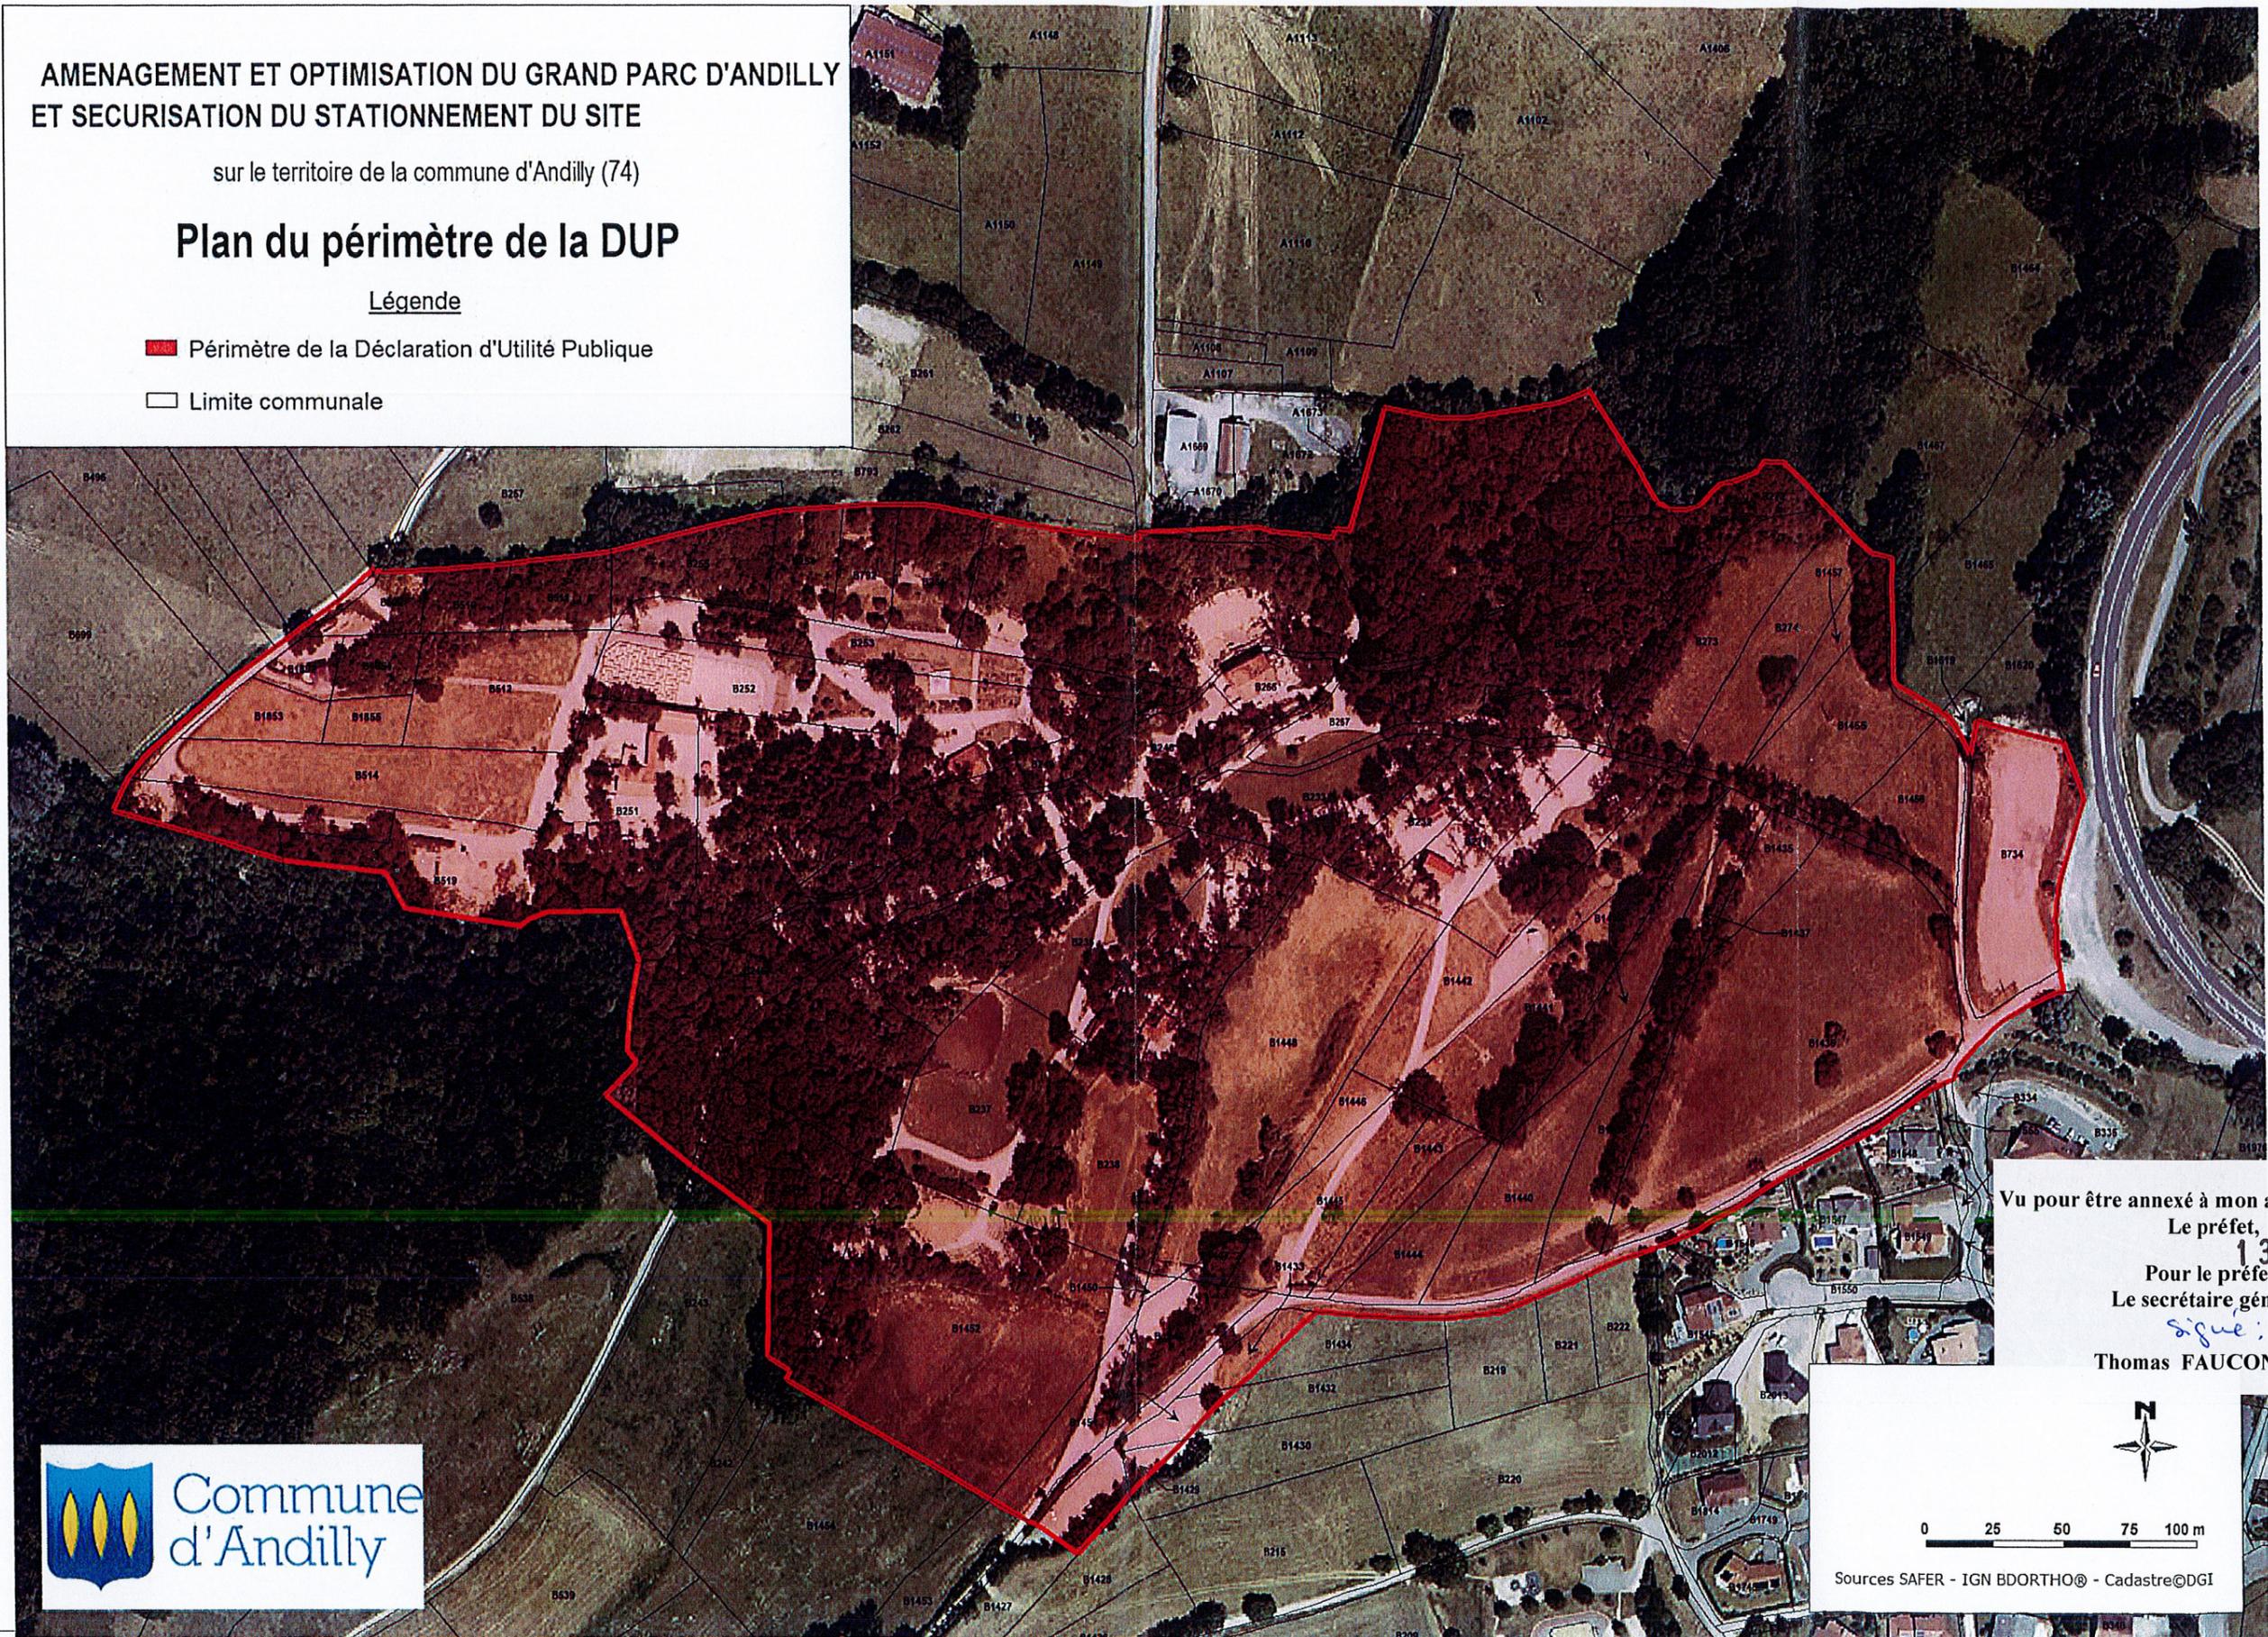

Vu pour être annexé à mon arrêté de ce jour,  
Le préfet,  
**13 JAN. 2022**  
Pour le préfet,  
Le secrétaire général,  
*signé:*  
Thomas FAUCONNIER

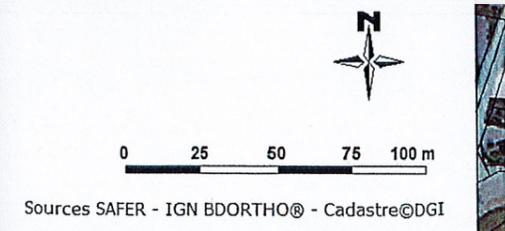

# SCHEMA DE PRINCIPE DES TRAVAUX PROJETES PAR L'ASSOCIATION LE PETIT PAYS/ANDILLY LOISIRS

## Projet Grand Parc-Plan de masse

