

AMENAGEMENT ET OPTIMISATION DU GRAND PARC D'ANDILLY ET SECURISATION DU SITE ET DE SON STATIONNEMENT

sur le territoire de la commune d'Andilly (74)




PIECE 5

Plan général des travaux

Schéma du parc et des structures existantes




Projet Grand Parc-Plan de masse

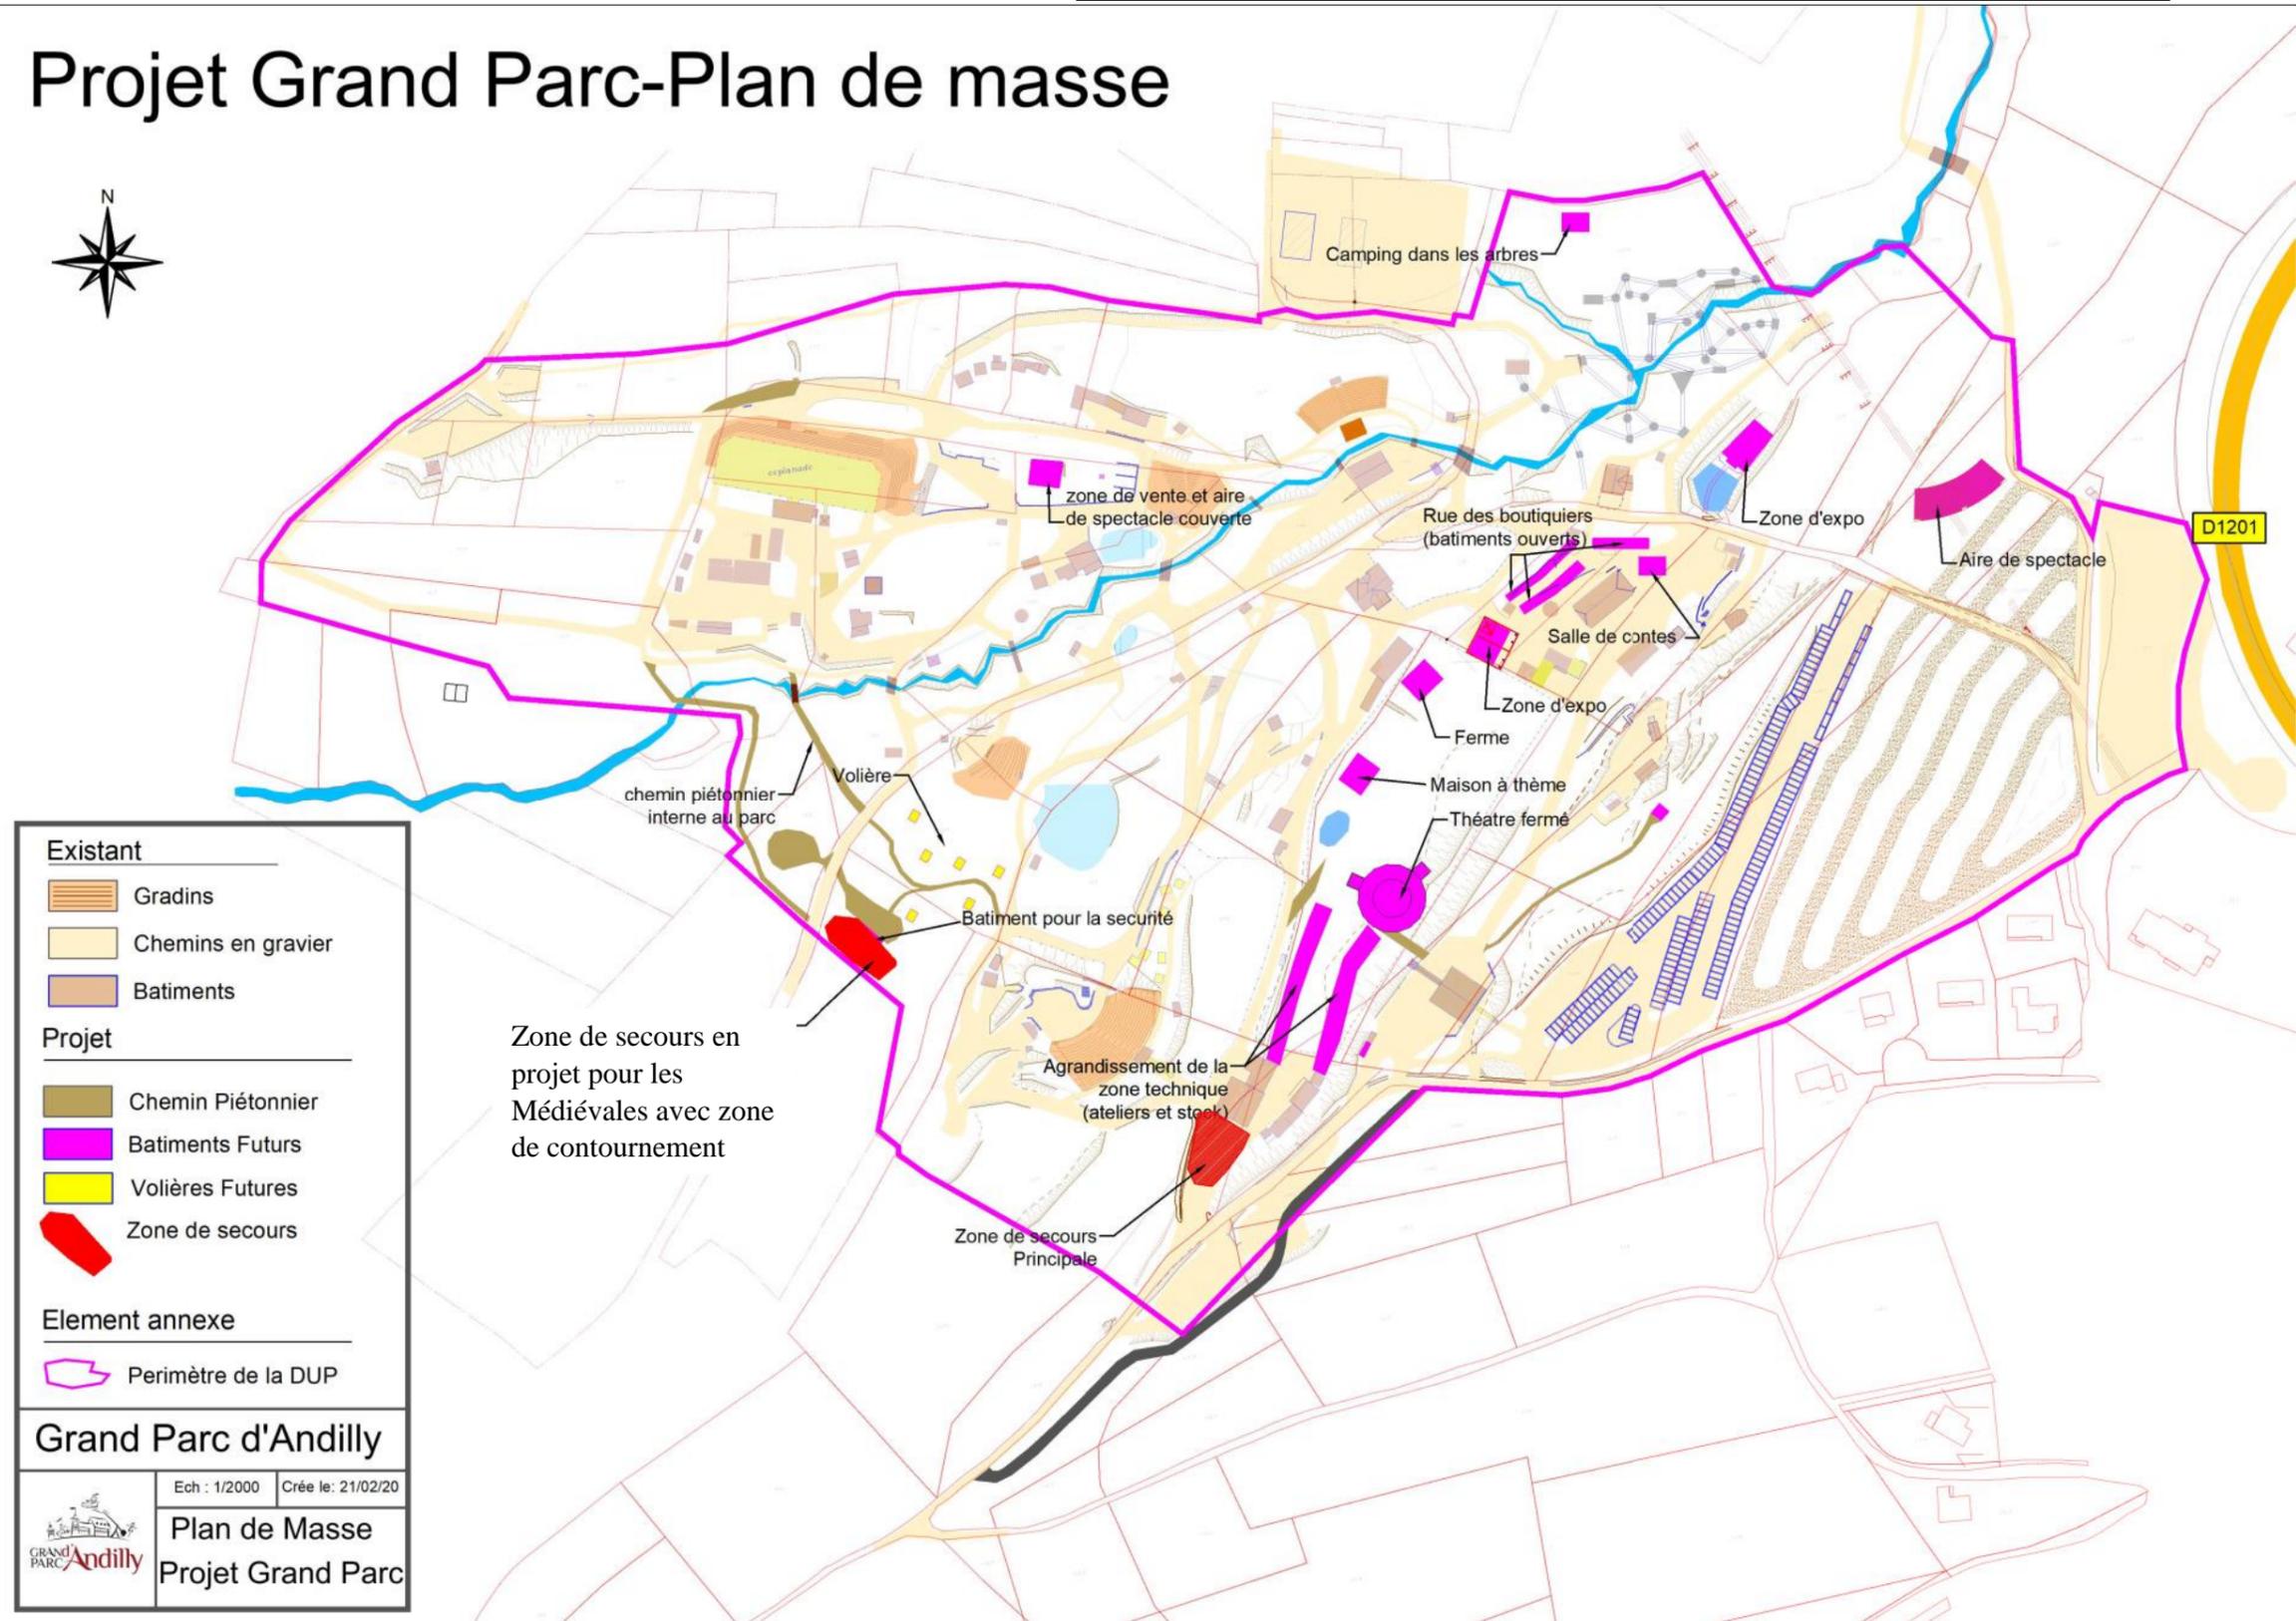

SCHEMA DE PRINCIPE DES TRAVAUX PROJETES PAR LA COMMUNE

Projet Commune-Plan de masse

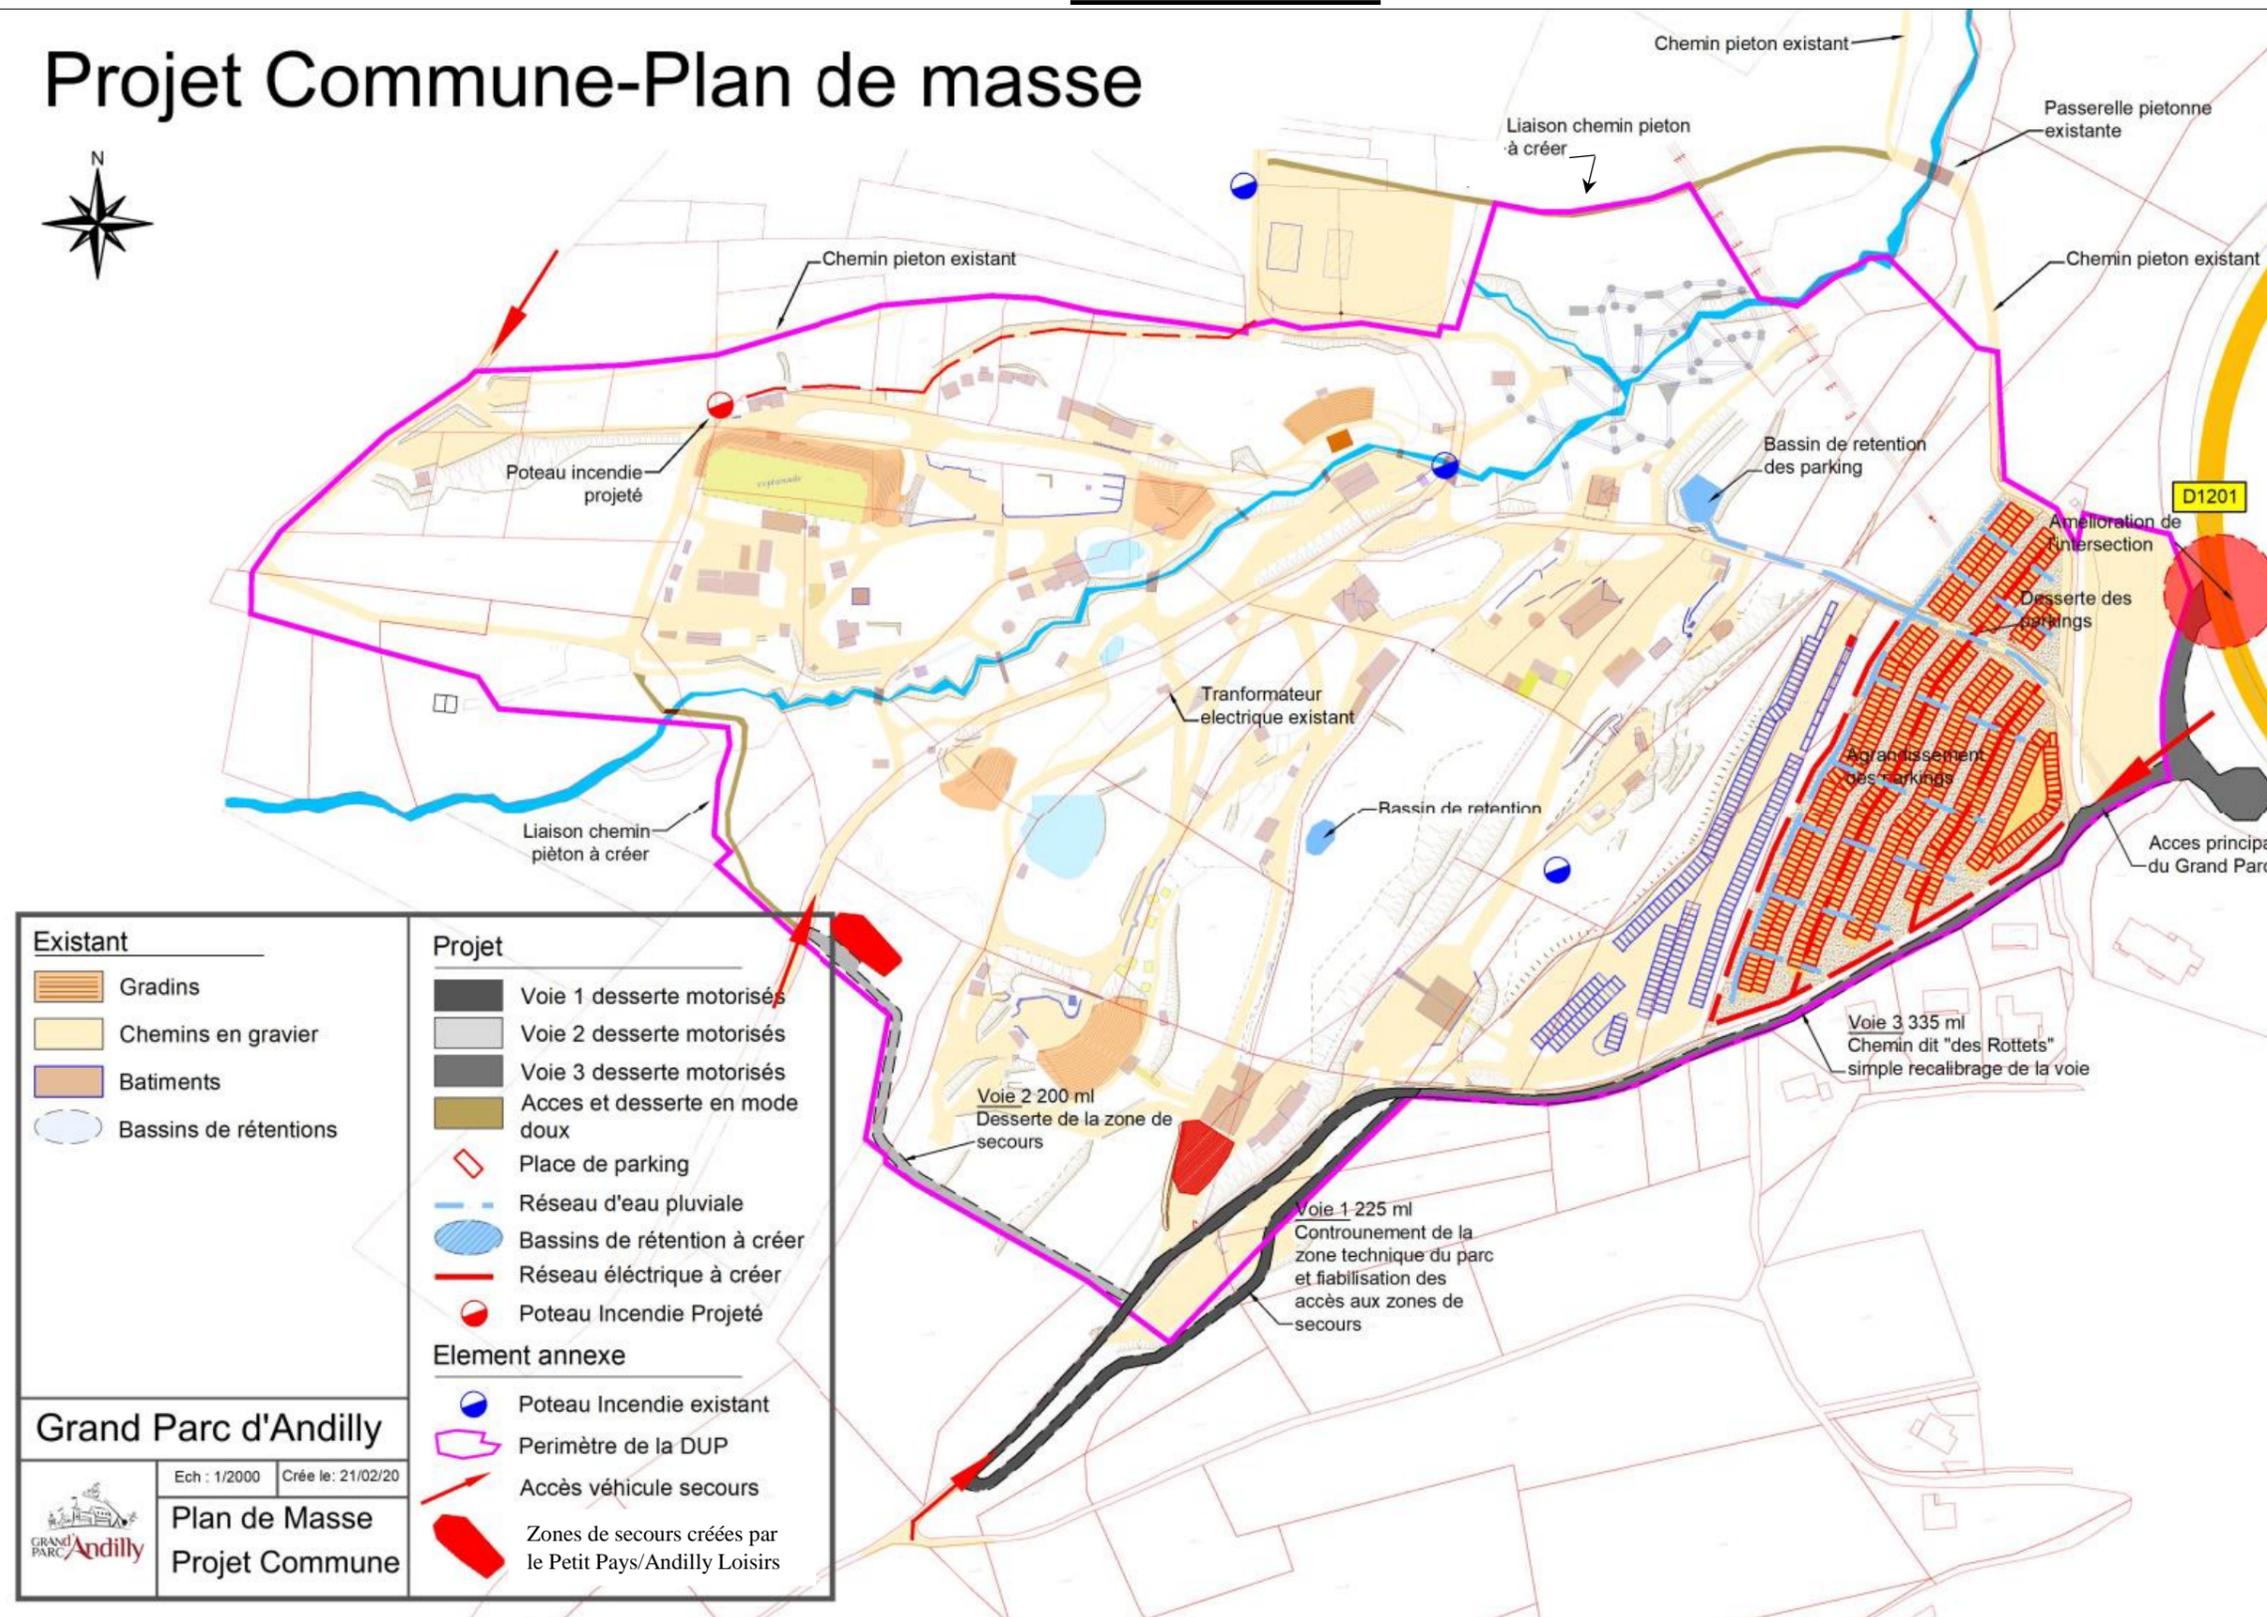

Existant		Projet	
	Gradins		Voie 1 desserte motorisés
	Chemins en gravier		Voie 2 desserte motorisés
	Batiments		Voie 3 desserte motorisés
	Bassins de rétentions		Acces et desserte en mode doux
			Place de parking
			Réseau d'eau pluviale
			Bassins de rétention à créer
			Réseau électrique à créer
			Poteau Incendie Projeté
Grand Parc d'Andilly		Element annexe	
	Ech : 1/2000 Créé le: 21/02/20		Poteau Incendie existant
Plan de Masse			Perimètre de la DUP
Projet Commune			Accès véhicule secours
			Zones de secours créées par le Petit Pays/Andilly Loisirs